



720 Grundschule Nathrater Straße

Entwurfsplanung Freianlagen _ 11.10.2017

[illegible]

A child is sitting on a large, green, tree-like play structure in a park. The structure has thick, green, branch-like limbs. The child is wearing a blue shirt and is sitting on one of the lower branches. The background shows a park with trees and other play equipment.

A wooden ladder bridge made of horizontal planks is stretched across a small stream in a forest. The bridge is supported by ropes or cables anchored to trees on either bank. The surrounding area is lush with green trees and foliage.



wbp
Landschaftsarchitekten GmbH


Stand Entwurfsplanung Freianlagen _ 11.10.2017



Entwurfsplanung _ Bereich Neubau



Entwurfsplanung _ Bereich Schulhof

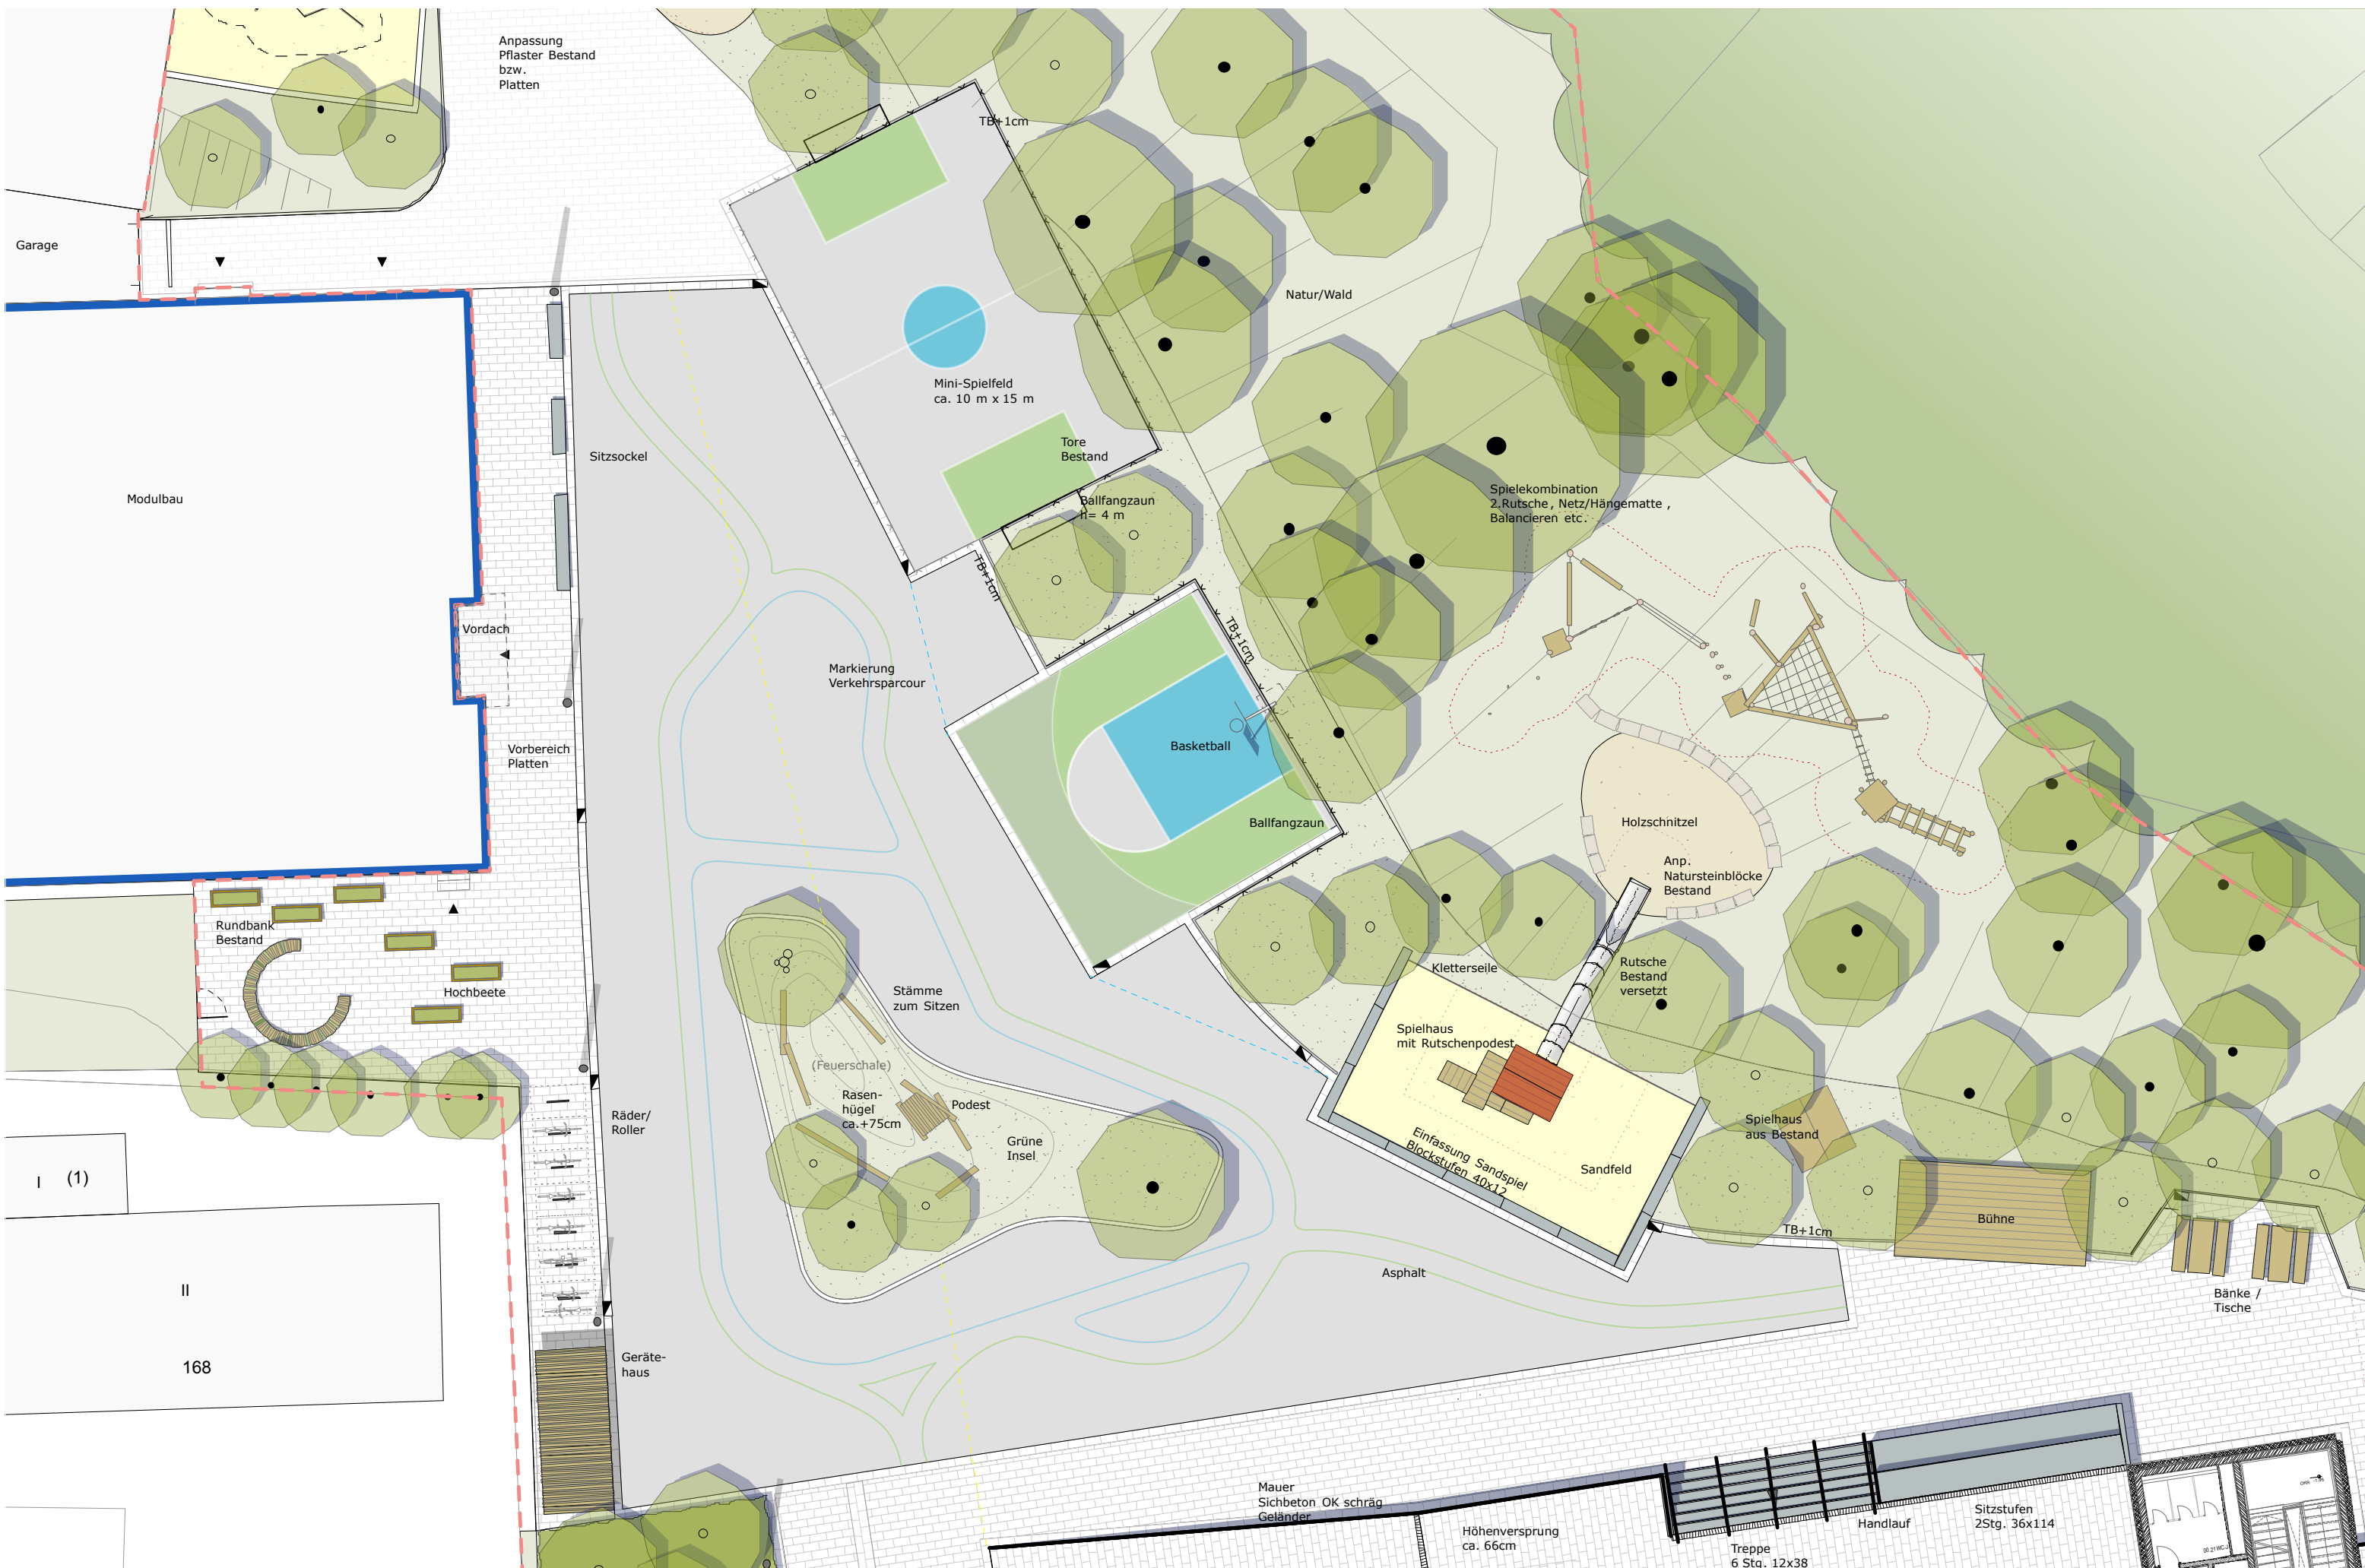



Piktogramm - Flächen & Beläge



Betonpflaster 60 x 30 x 12 in Reihen mit versetzten Fugen

Muster




Asphalt in anthrazit/schiefer
Blau-/Grüntöne nach Farbkonzept Neubau / Anpassung Modulbau




Beläge _ 3 Stellplätze - Rasenfugenplatten



Rasenfugenpflaster mit Platten als Trennstreifen

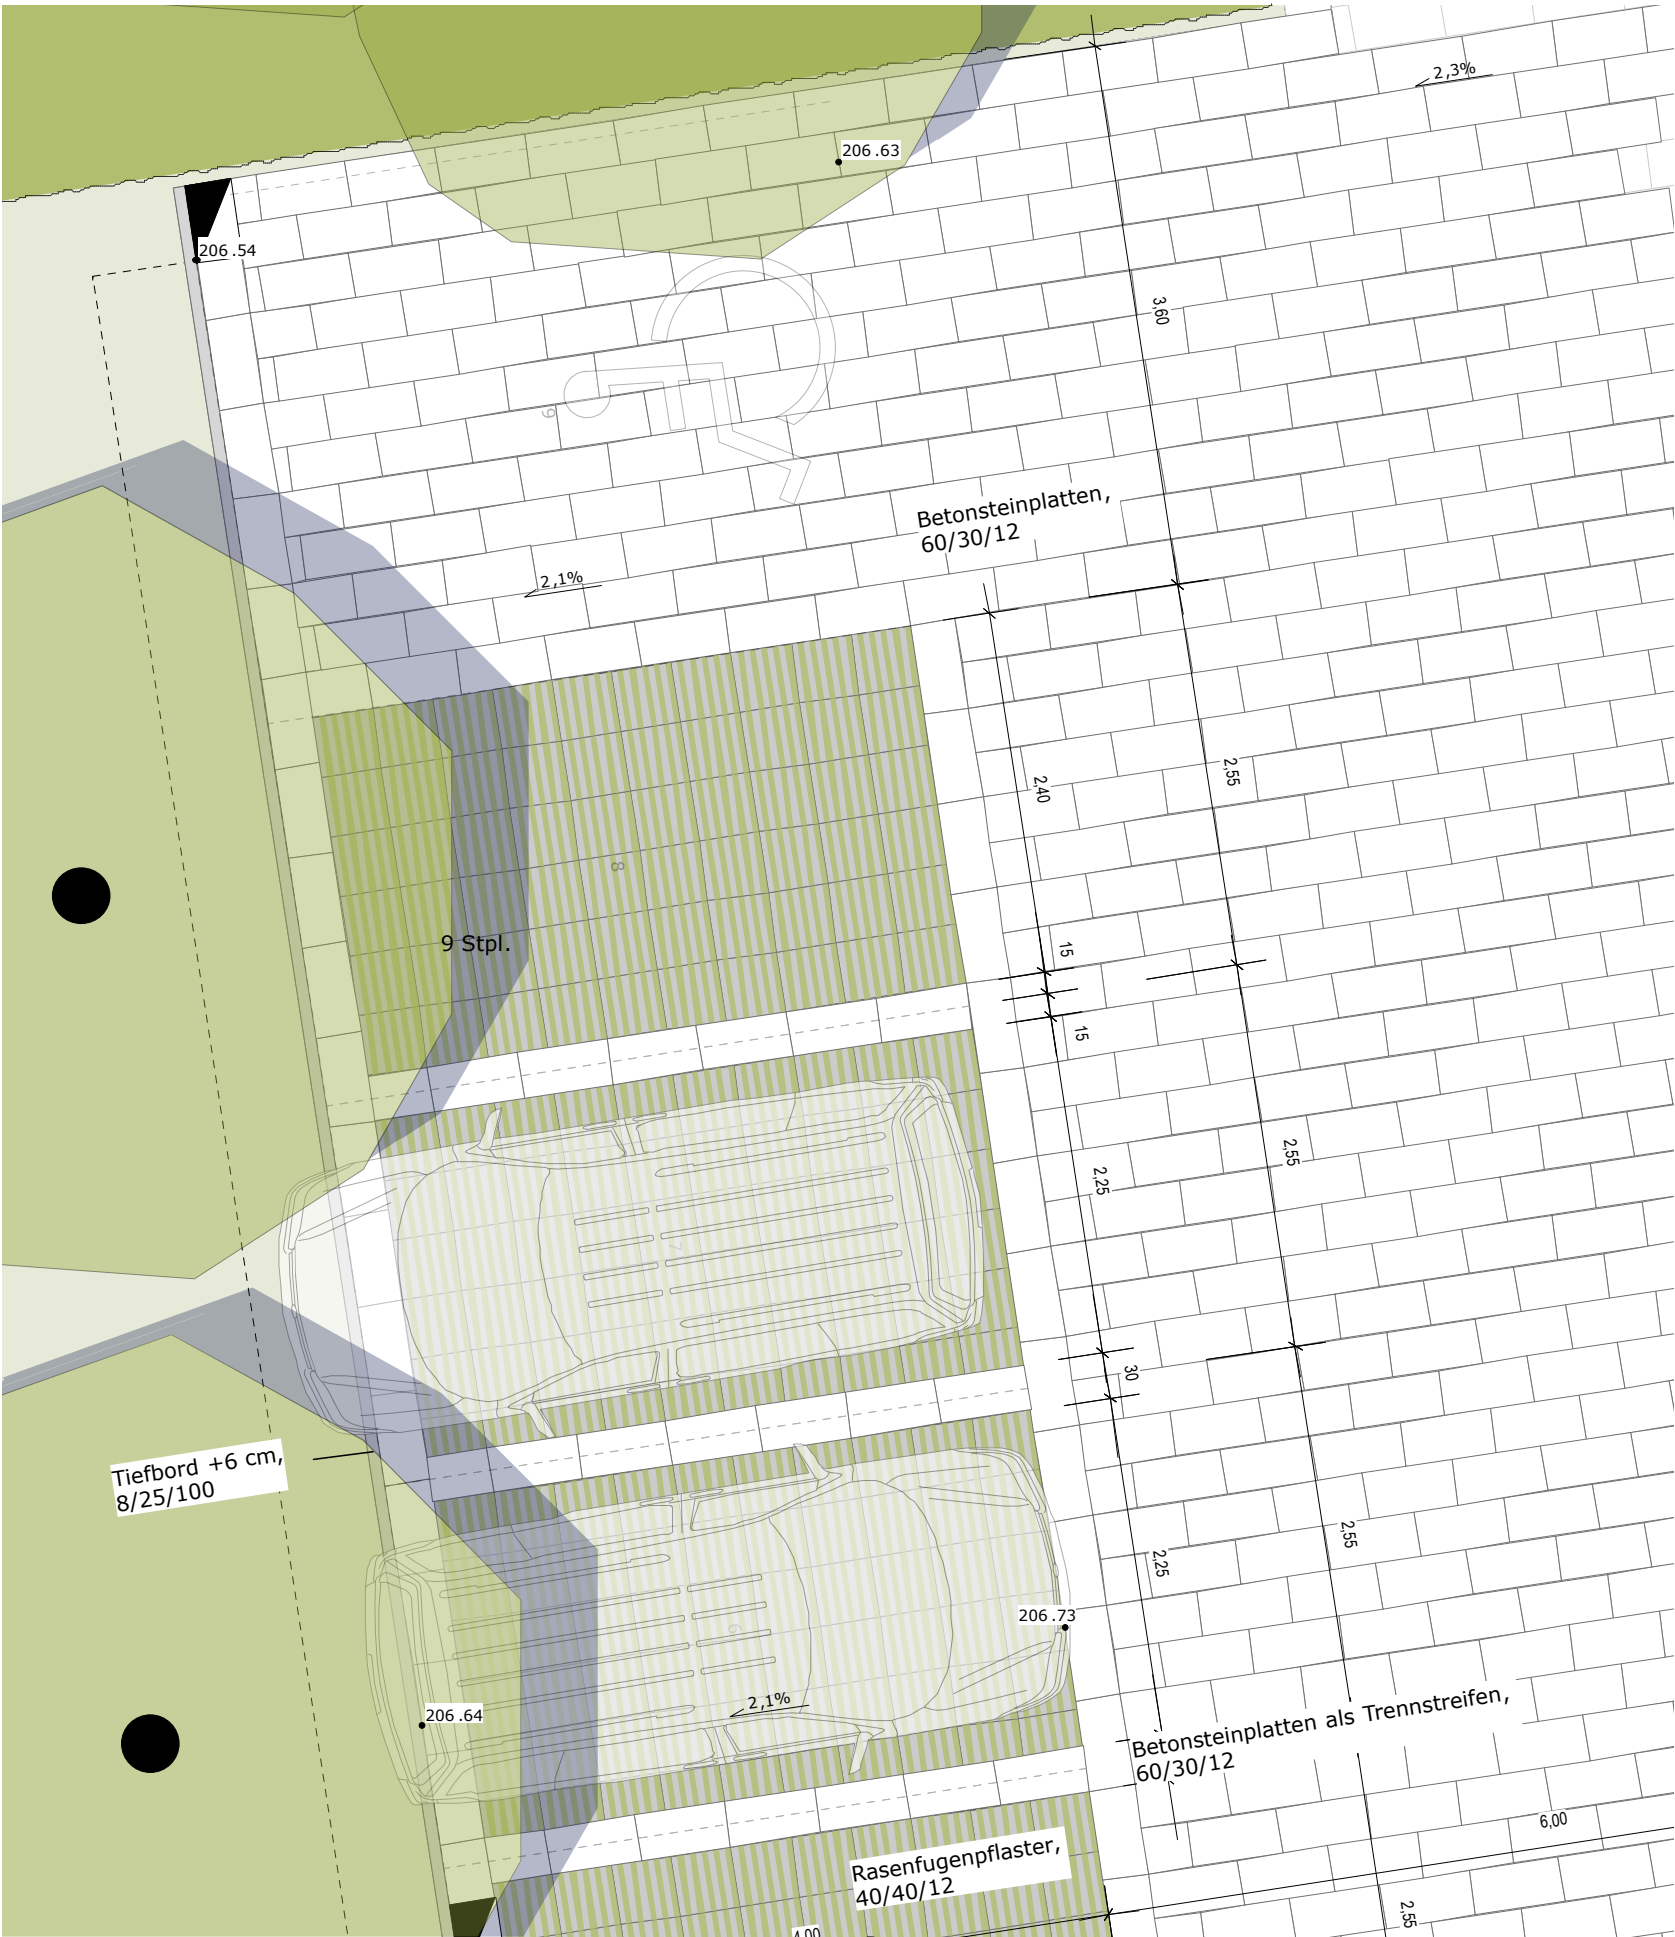

Entwurf _ Schultor / Eingang

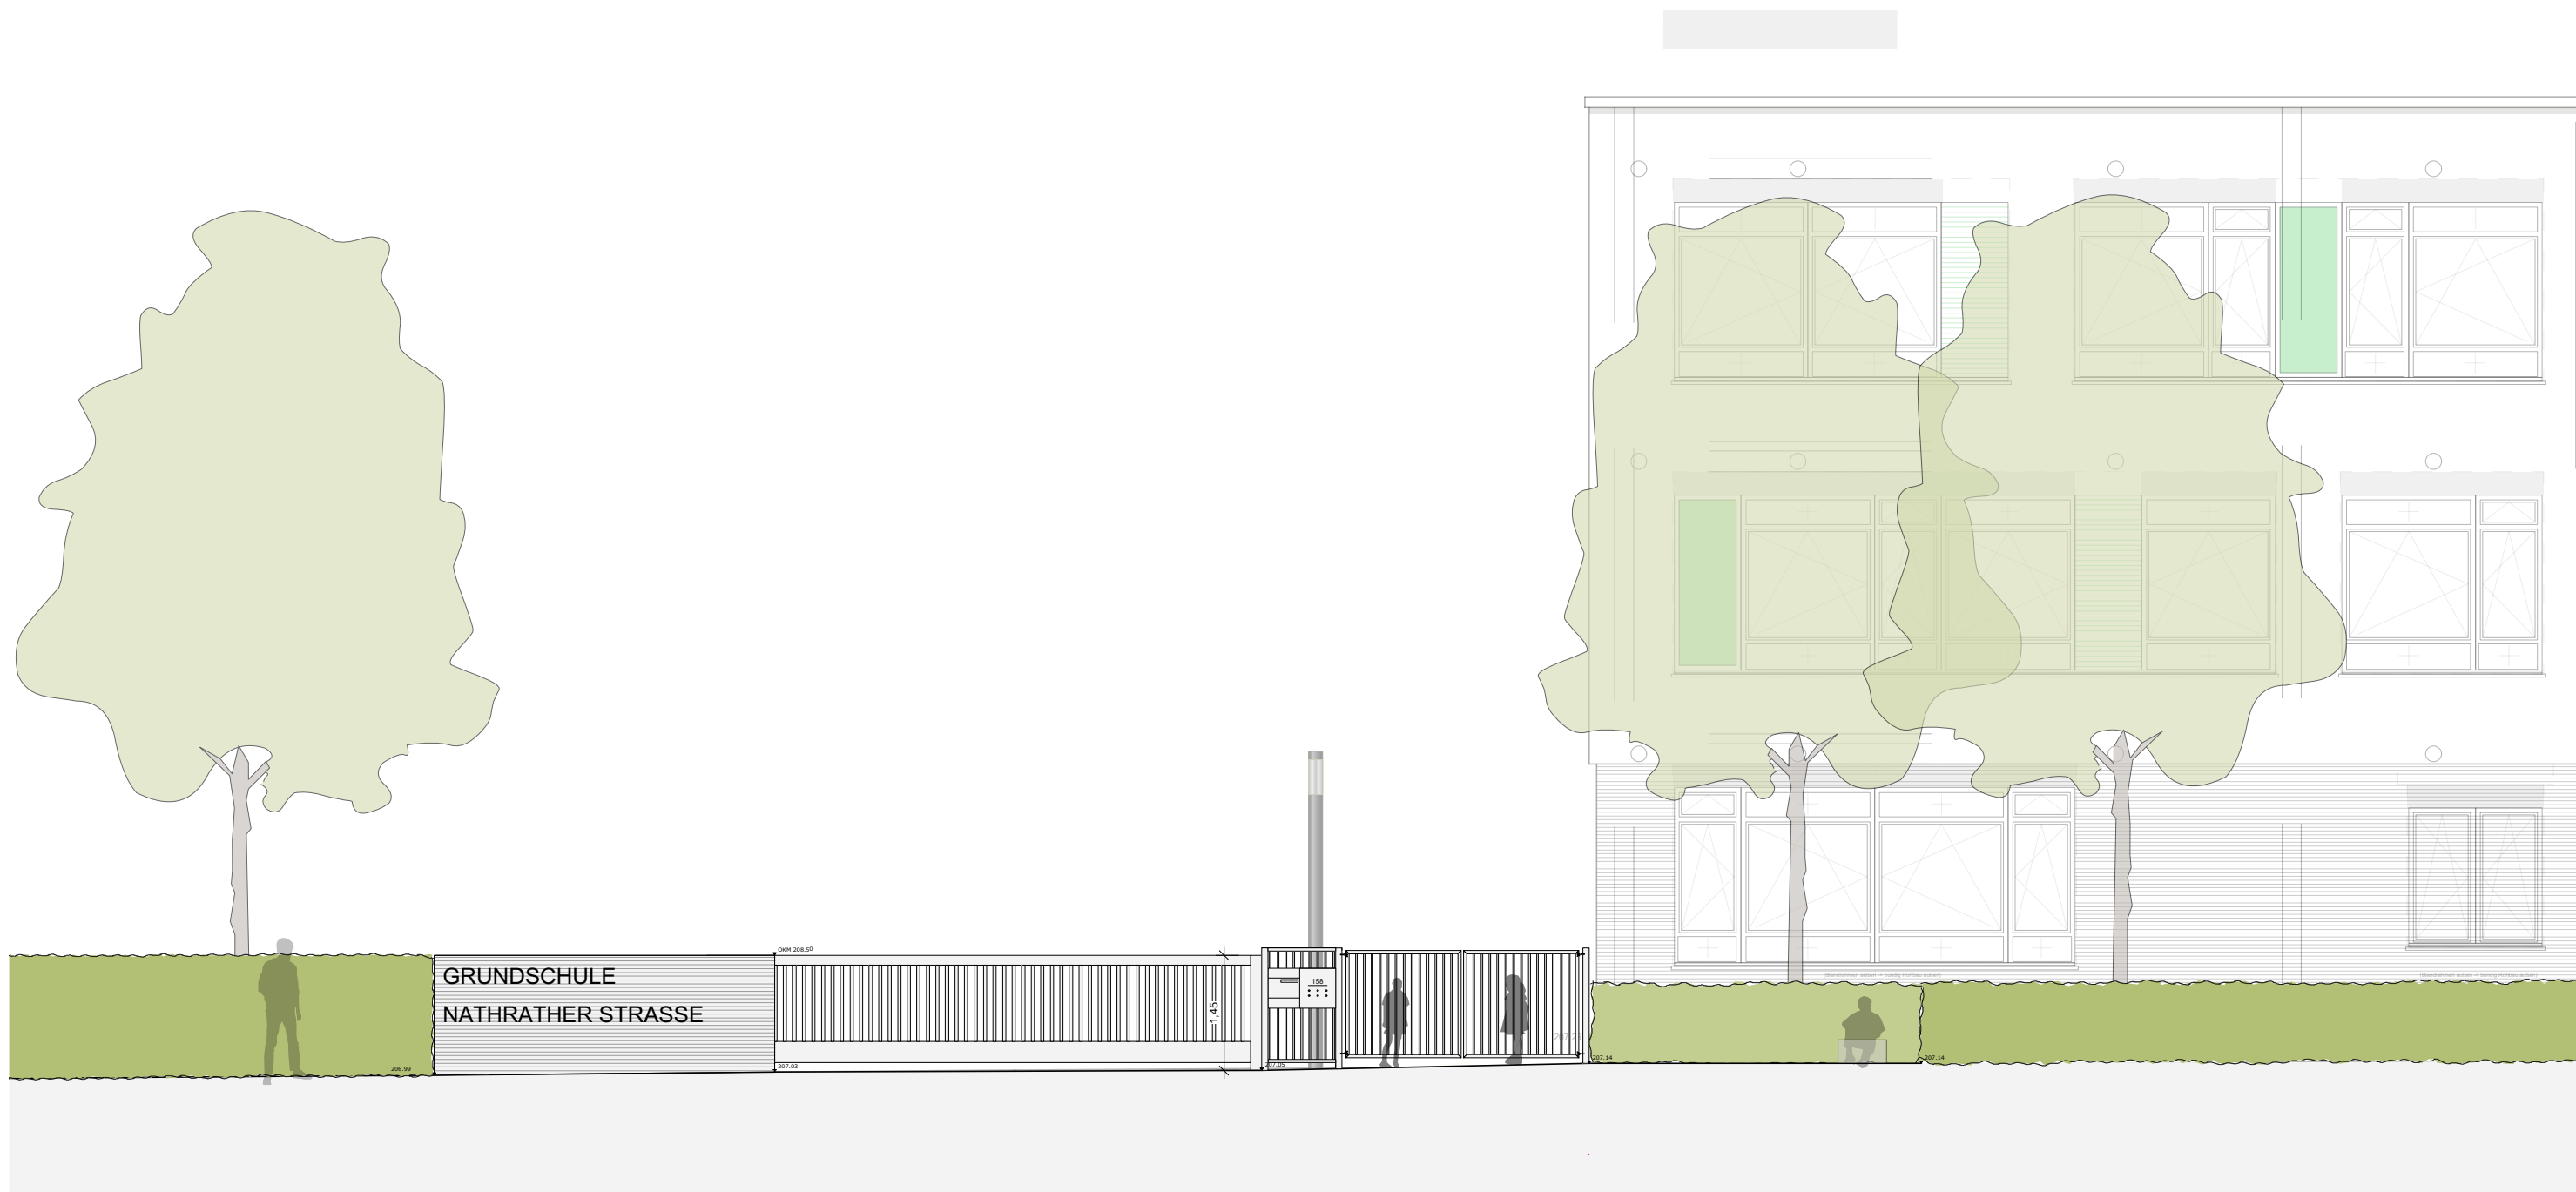

Müllstellplatz
Schriftzug Variante 1

Schiebetor

Briefkasten
Adresse

Flügeltor

Auweitung
Sitzblock

Zaun hinter
Hecke

Ausstattung _ 1 Müllstellplatz


Ortbetonwand mit
Klinker anthrazit, s. Fassade Hochbau

Rahmenbau: Verkleidung Lochblech


Fassadenmaterial/Sebrella Architekten




Schriftzug Variante 2

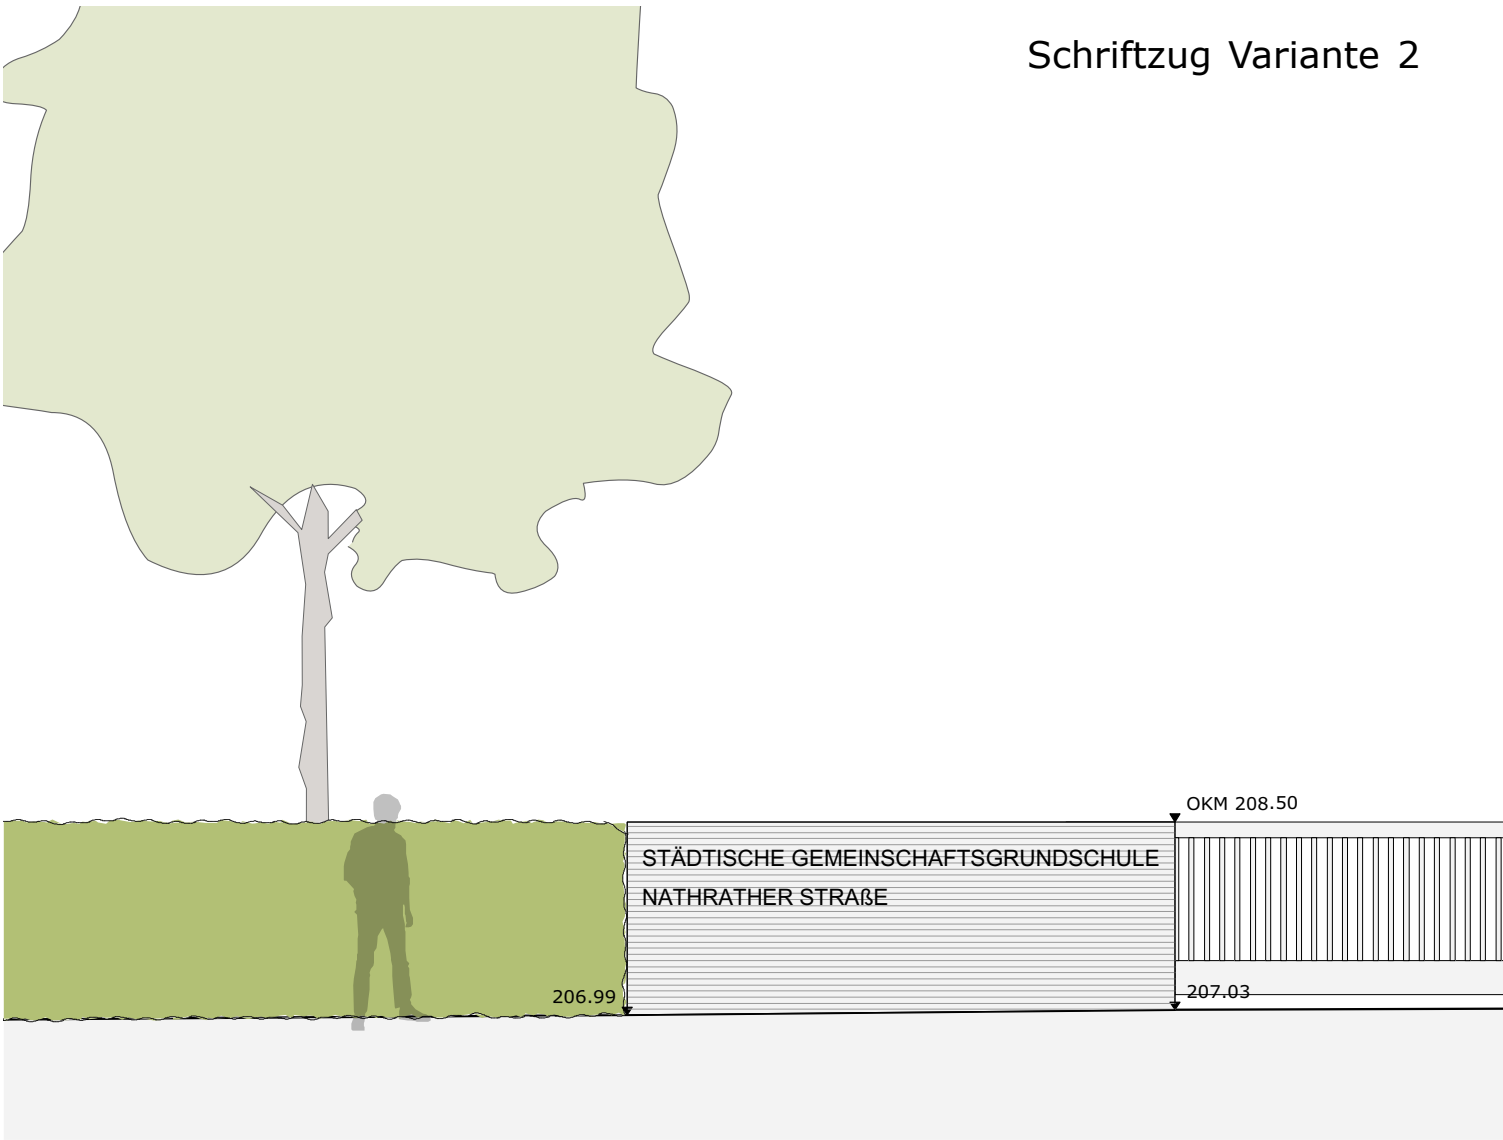

Ausstattung _ 2A Spielen am Hang

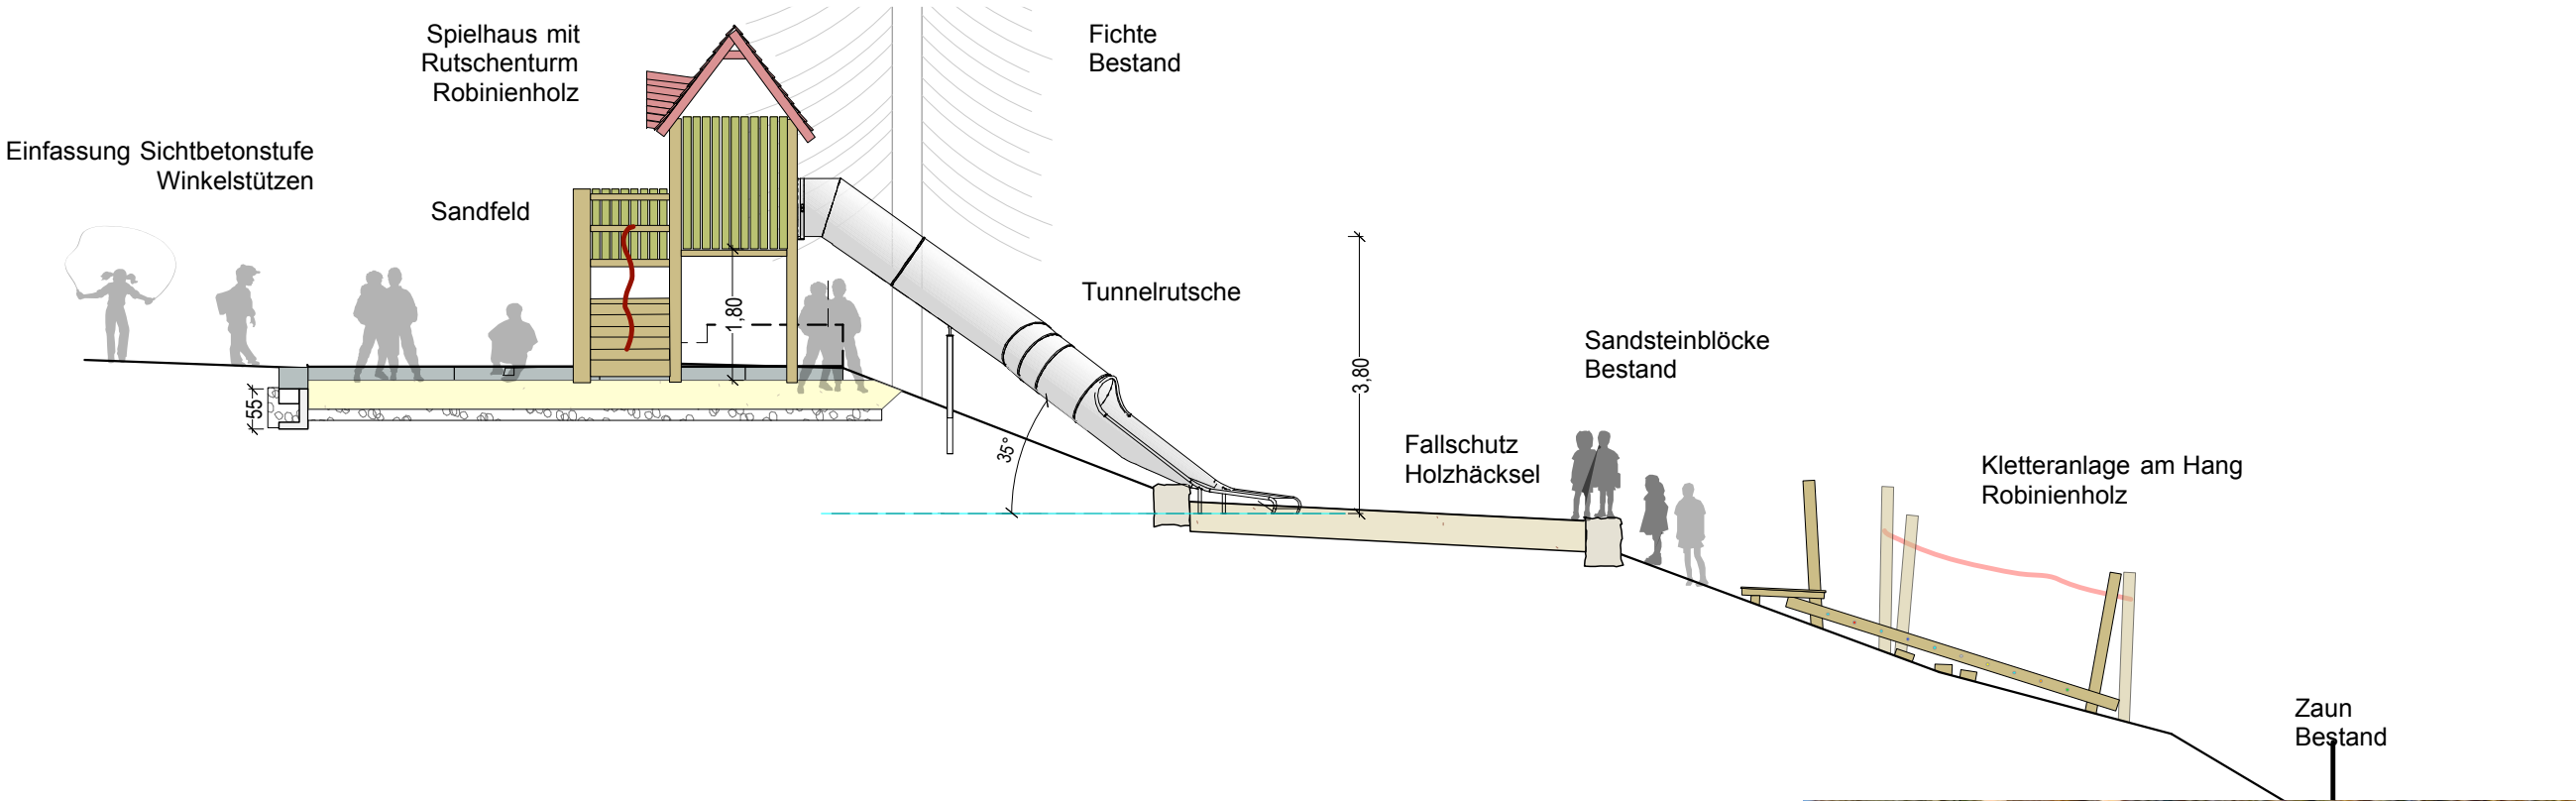

Ausstattung _ 2B Spielen am Hang

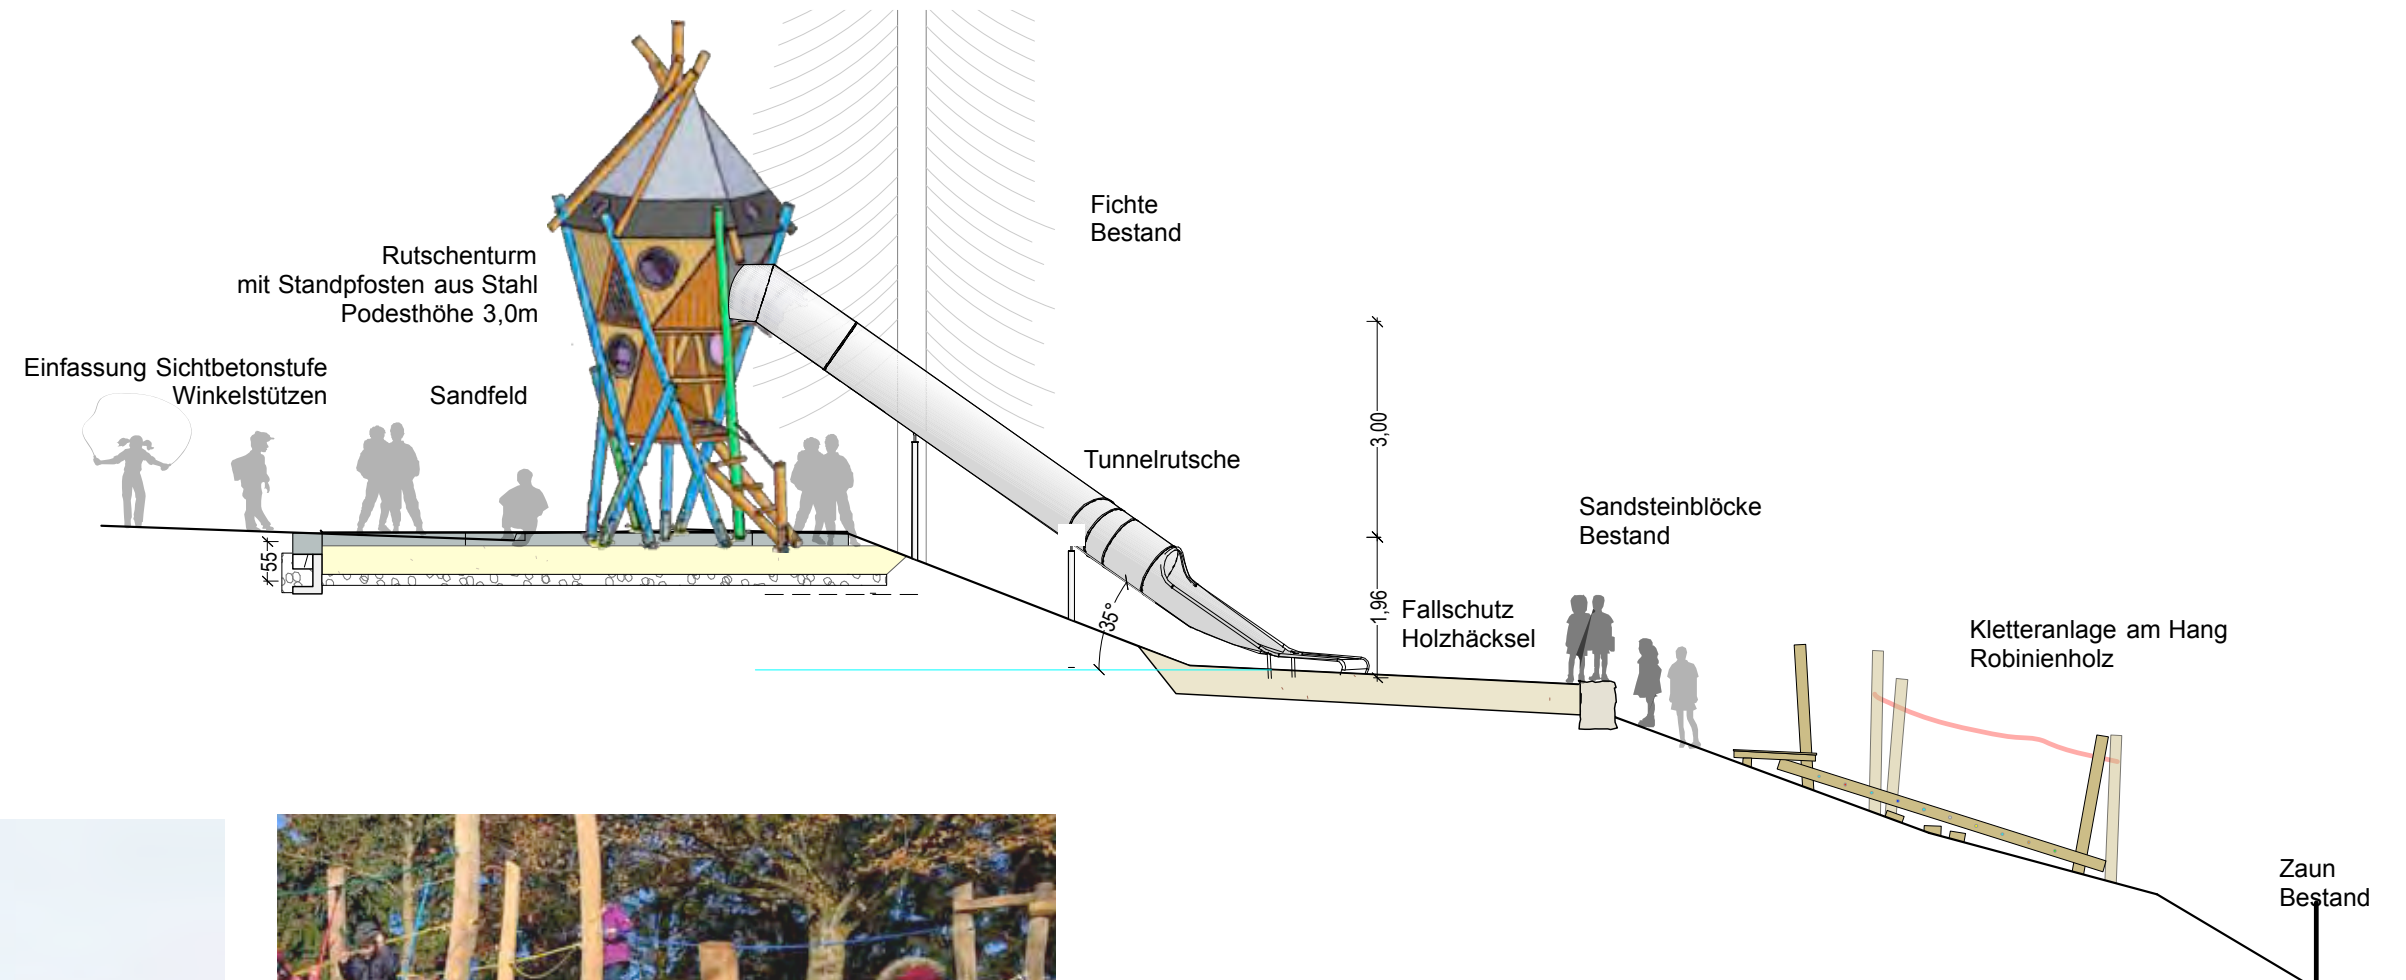

Ausstattung _ 3 Ballfangzäune / Spielfelder




H: 4 m zum Hang und hinter Toren Bestand / Korb
H: 1 m als Bande zum Schulhof



EKS Oelde



Ausstattung _ 4 Rundbank Bestand Hochbeete

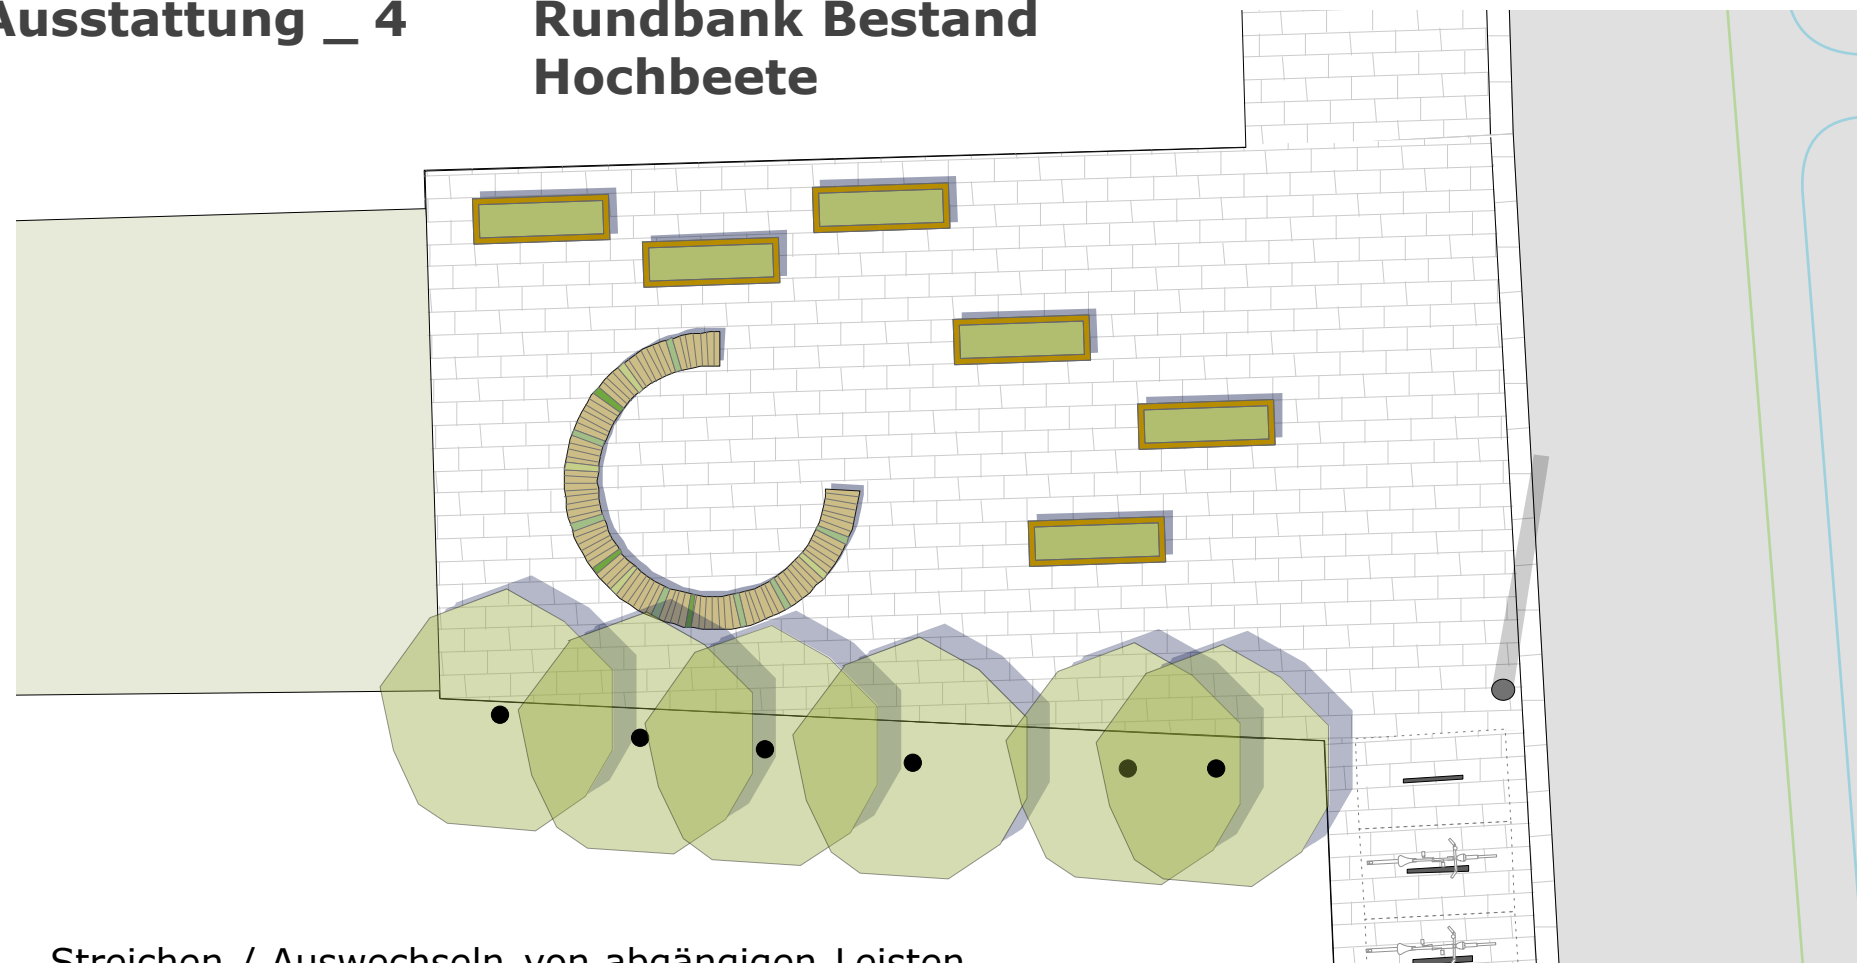

Streichen / Auswechseln von abgängigen Leisten
Blau-/Grüntöne nach Farbkonzept Hochbau / Anpassung Modulbau



Mobile Hochbeete zum Selbstaufbau

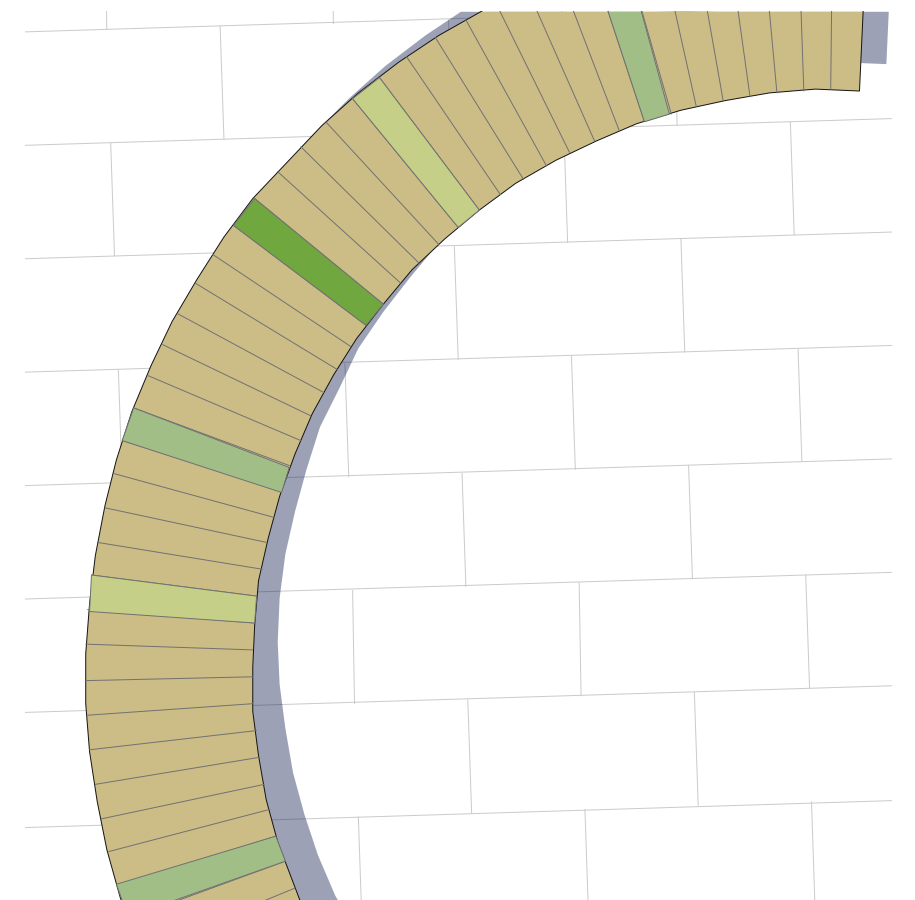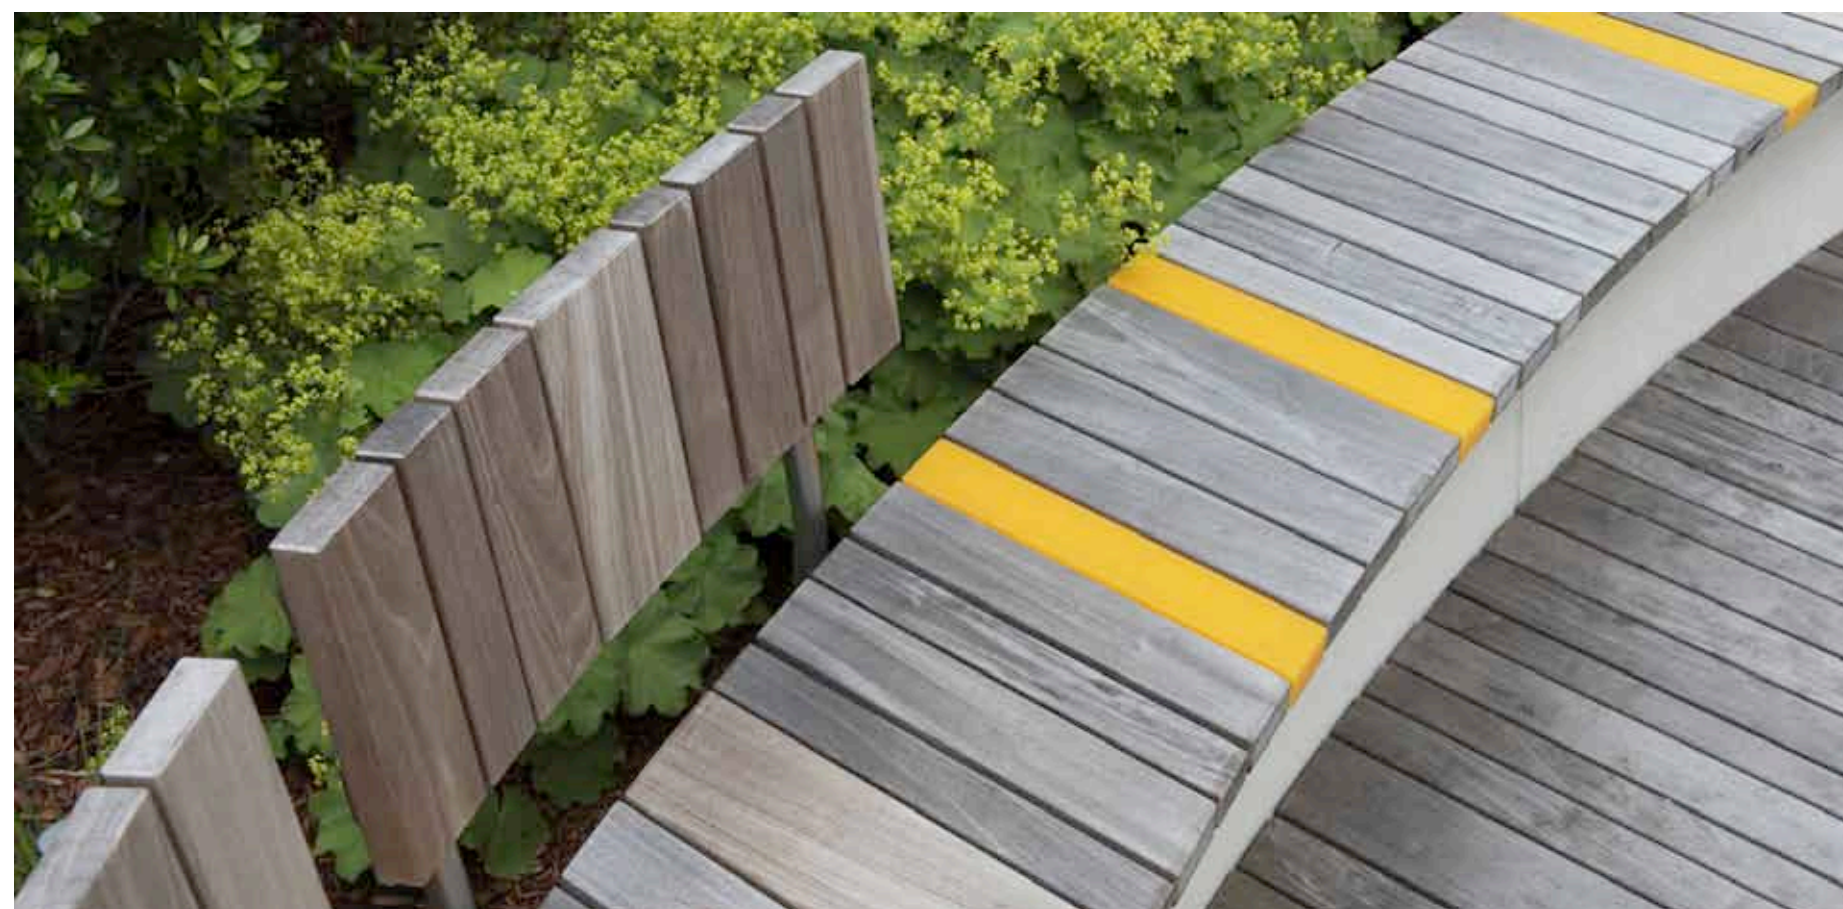

Ausstattung _ 5 Grüne Mittelinsel



Erdmodellierung: Hügelsituation bis auf H 75 cm

Stämme und Podest aus Robinienholz

entsprechend der Spielelemente

Lockere Baumgruppe
Integration bestehender Gehölze

Rasenfläche

Extensive Pflanzflächen,
Initialpflanzungen unter Gehölzen und zwischen Stämmen

Eingefasst durch Betonstein 20 x 30, wie Platten
(Asphalt anthrazit)






IGS Leipzig



Rastatt Lenneuer


Ausstattung _ 6 Gerätehaus

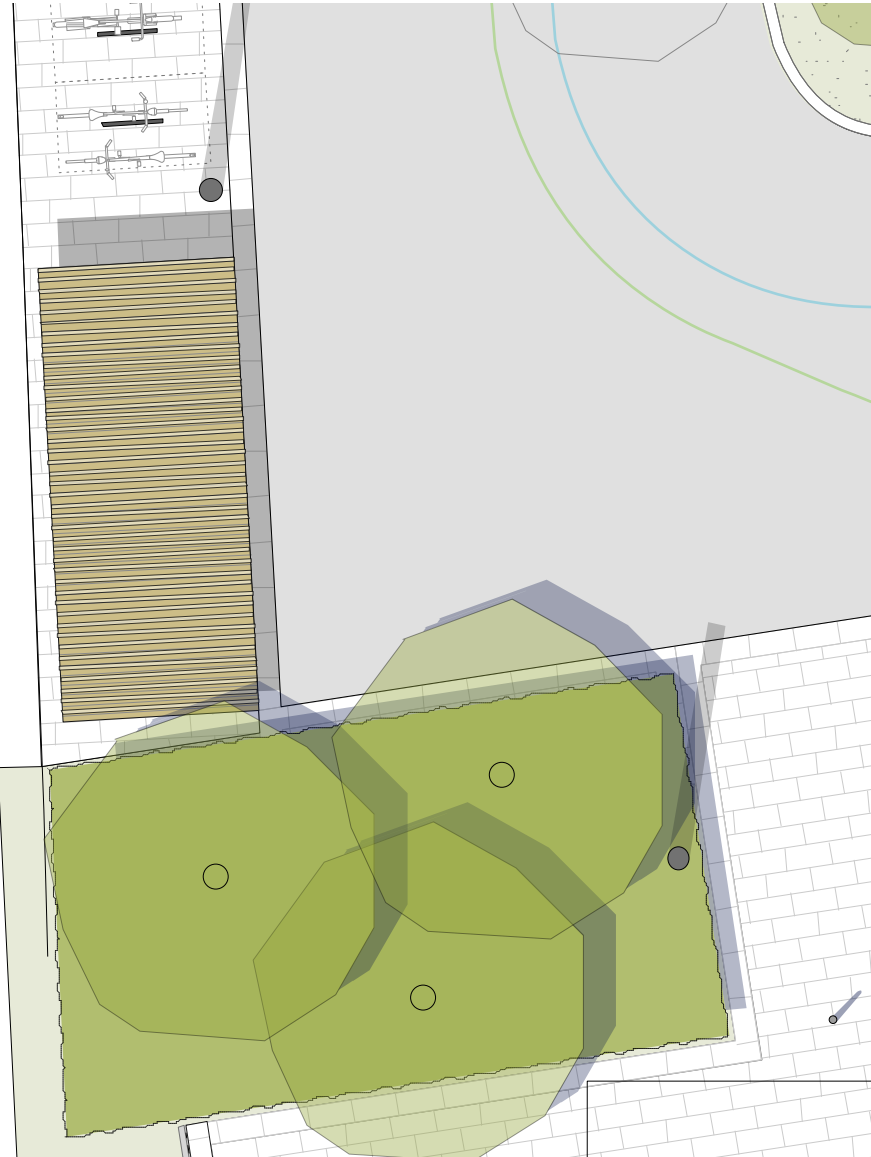

EKS Oelde


Flügeltüren nach außen öffnend
Rahmen vollständig mit Holzprofilen verkleidet

Pulldach aus tragenden Stahl-Trapezprofilen
Umlaufende Sichtblende aus Vollblech -
Beschichtung in RAL 7048 Perlmausgrau

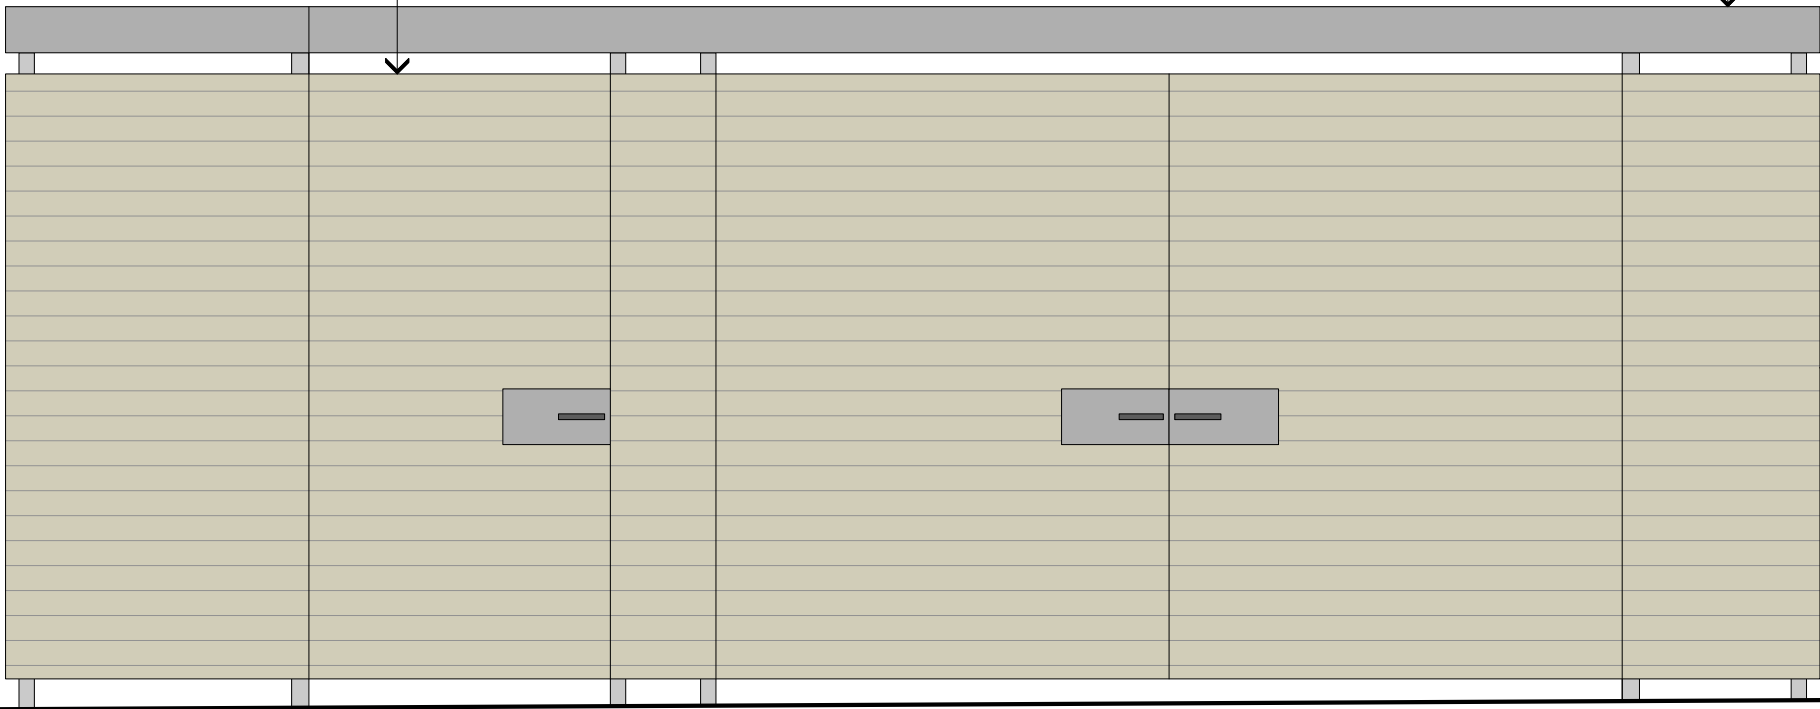


Holzprofil 70/20, Douglasie unbehandelt
um Stützen umlaufend, Eckausbildung 'auf Stoß'
Vorder- und Rückseite / mit 2cm Überstand

Holzprofil Stützen direkt oder an Winkeln verschraubt
Fungebreite 7mm

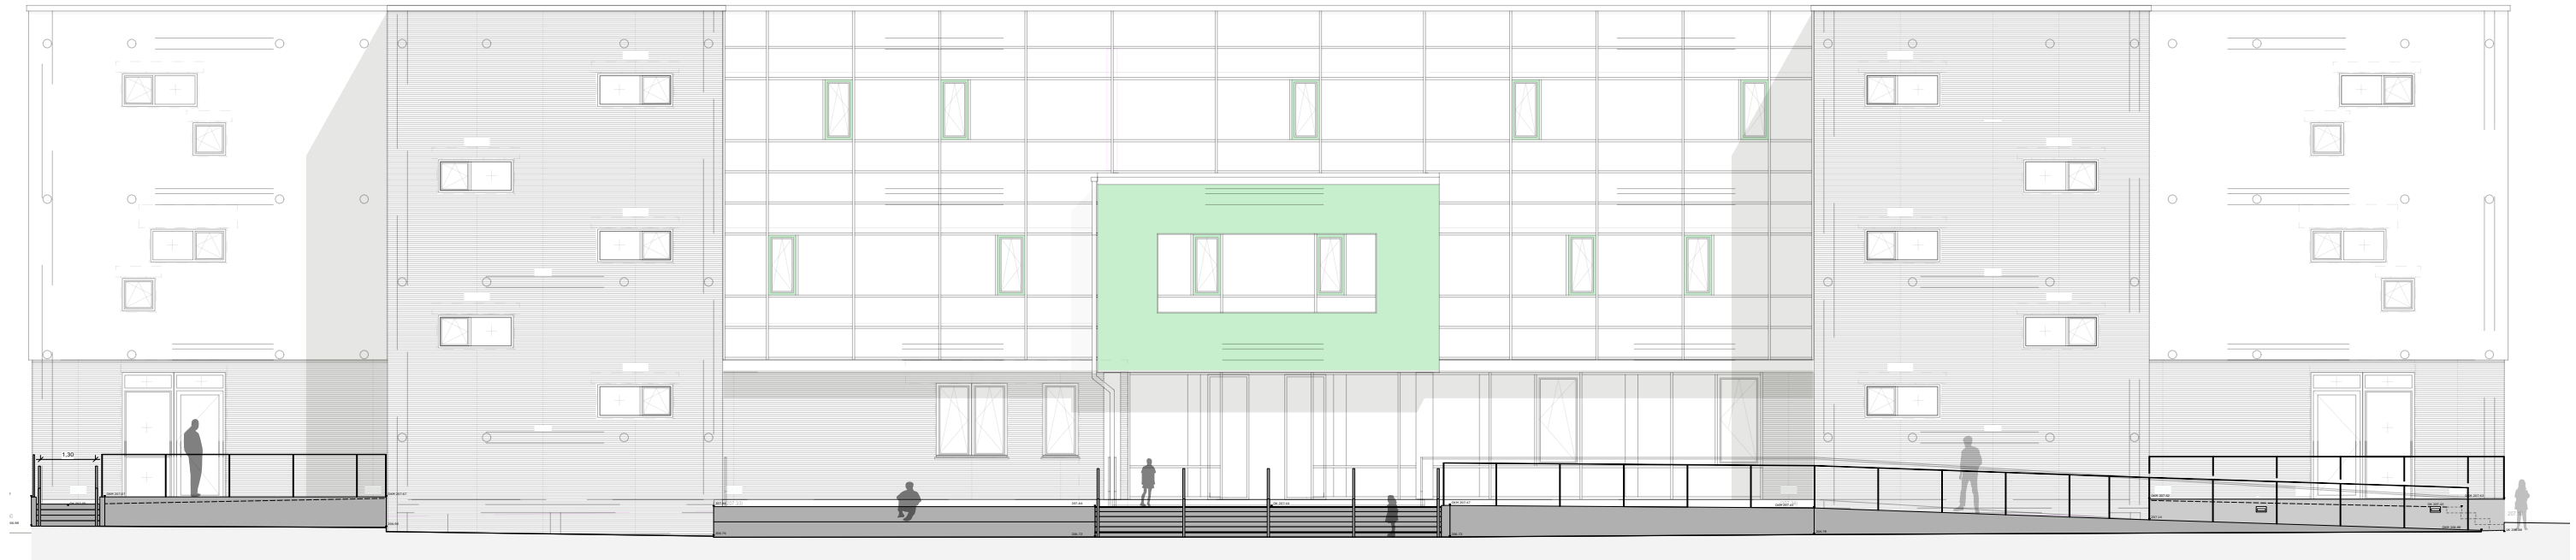

Sichtbeton anthrazit meliert, glatt
Gleiches Material für
Sitzsockel, Sitzstufen, Blockstufen, Stützwände

Handläufe aus Flachstahl
Zitat aus den Treppenhäusern
des Neubaus

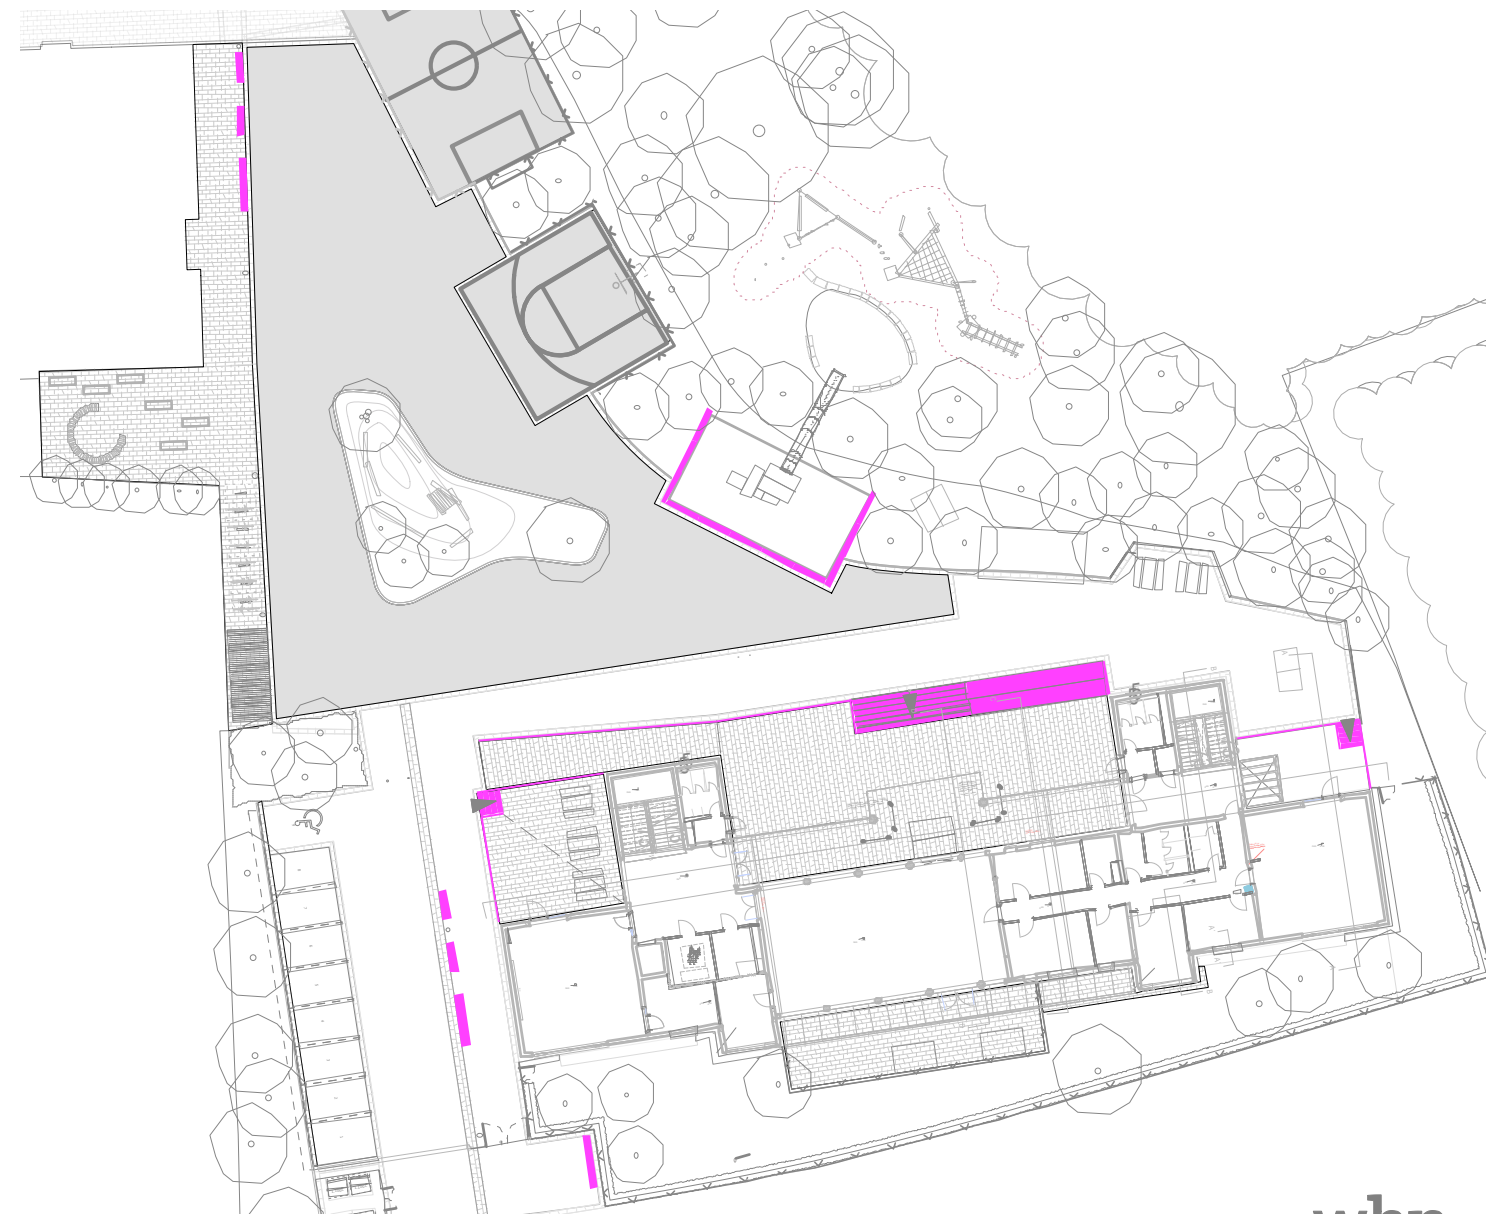

Ausstattung _ 7

Sichtbeton: Sitzsockel - Sitzstufen - Blockstufen - Stützwände Handläufe



Vergleich Entwurf - Wünsche zu den Freianlagen >> Abschlussbericht Phase Null

Aufwertung Eingang Schulhof / Schule

- Von der Straße aus erkennbar / auffindbar
- Barrierefrei
- Willkommenskultur
- Orientierung / Information
- Warten auf Termin / Abholung
- Selbstdarstellung der Schule

Allgemeine Aspekte

- Funktionale, soziale und ästhetische Qualitäten
 - > Wohlfühlen
- Inklusion
- Außengeländer und Multifunktionsraum als eine Einheit betrachten (Sommernutzung)
- Offenes Klassenzimmer für Unterricht im Freien, > ausreichende Tische - /Sitzgruppen
- Ebenfalls als Nutzung für Pausen und offenen Ganzttag
- Schulhof und Außenflächen zur Straße in die Gestaltung einbeziehen

Vergleich Entwurf - Wünsche zu den Freianlagen >> Abschlussbericht Phase Null

Angebote – Aktives Spiel

- Basketball
- Fußball
- Klettern an Gerüsten und Objekten
- Weitspringen und Sprinten für Sportunterricht
- Markierung für Verkehrsunterricht
- Schulhofbemalung für Bewegungsspiele

Angebote – Ruhiger Aufenthalt

- Hängematte
- Theater für Aufführungen oder Gruppenaktivitäten > *Bühne*
- Überdachte Außenfläche
- Ruhezonen (Blockhäuser)
- Feuerstelle

Angebote – ‚Infrastruktur‘

- Fahrrad- und Rollerstellplätze
- Aufbewahrungsmöglichkeit für Ausleihe von Pausenspielen

Stand Entwurfsplanung Freianlagen _ 11.10.2017

